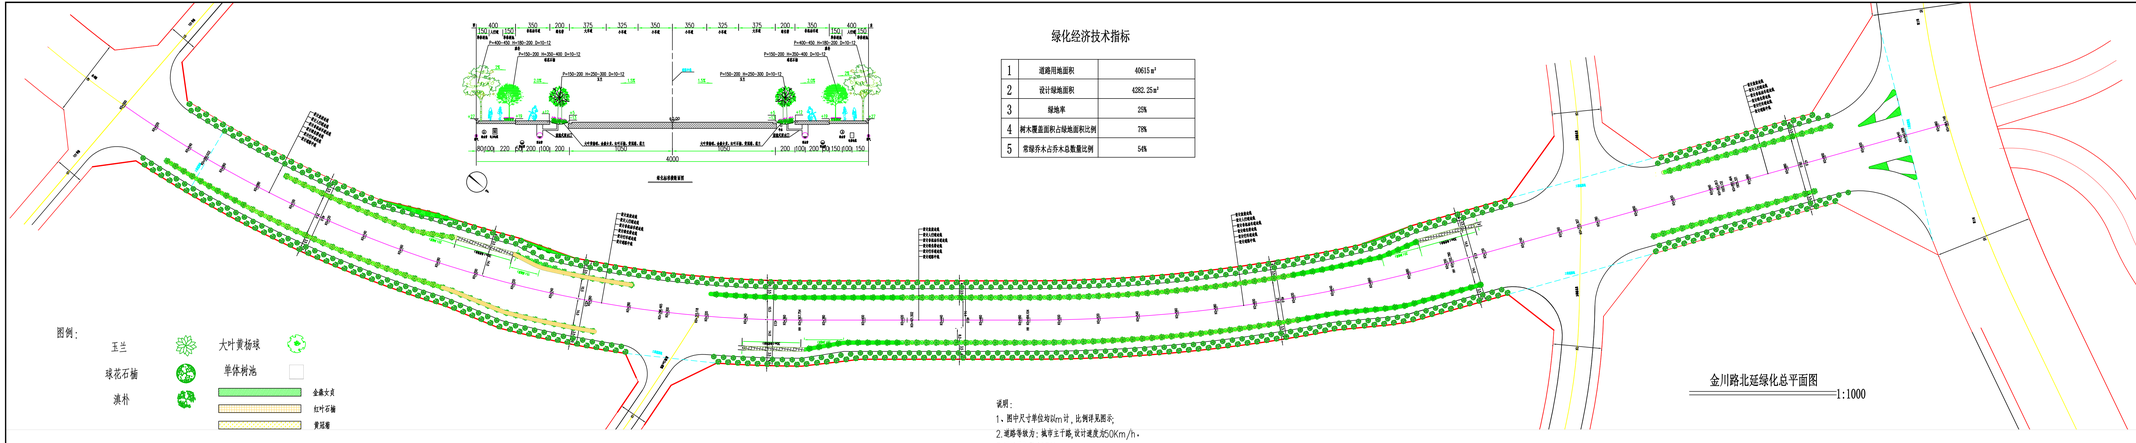


绿化经济技术指标

1	道路用地面积	40615 m²
2	设计绿地面积	6382.25 m²
3	绿地率	25%
4	树木覆盖面积占绿地面积比例	78%
5	常绿乔木占乔木总数量比例	54%

绿化配备表

编号	植物名称	数量	备 注
1	玉兰	217株	
2	珠花石楠	261株	
3	淡竹	260株	
4	大叶黄杨球	212株	
5	金森女贞	810 m²	36株/m²
6	红叶石楠	800 m²	36株/m²
7	黄冠菊	1100m²	36株/m²
8	鹿兰	400 m²	36株/m²
9	三脚支撑杉木	2616根	三脚支撑杉木长为2m
10	单体树池	593个	树池为1.5m*1.5m
11	玻璃钢格栅	593个	
12	种植土	2800 m²	
13	腐殖土	600 m²	
14	陶粒	3900 m²	

金川路北延绿化总平面图

1:1000

说明：
1、图中尺寸单位均以m计，比例详见图示；
2. 道路等级为：城市主干路，设计速度为50Km/h。
3. 道路绿地率为25%。
4. 道路绿化乔木采用速洞植，复羽叶栾树、云南樟、地被采用大叶黄杨球、金森女贞、红叶石楠、黄冠菊、鹿兰。

云南城建设计院股份有限公司
Yunnan Urban Construction Design Institute CO.,Ltd