共 1 张	第 1 张
绿化总平面设计图	

说明：

1、图中尺寸单位均以m计，比例详见图示;

2.道路等级为：城市次干路，设计速度为40Km/h。

3.道路绿地率为24%。

4.道路绿化乔木采用银杏、香樟，地被采用金森女贞、红叶石楠。

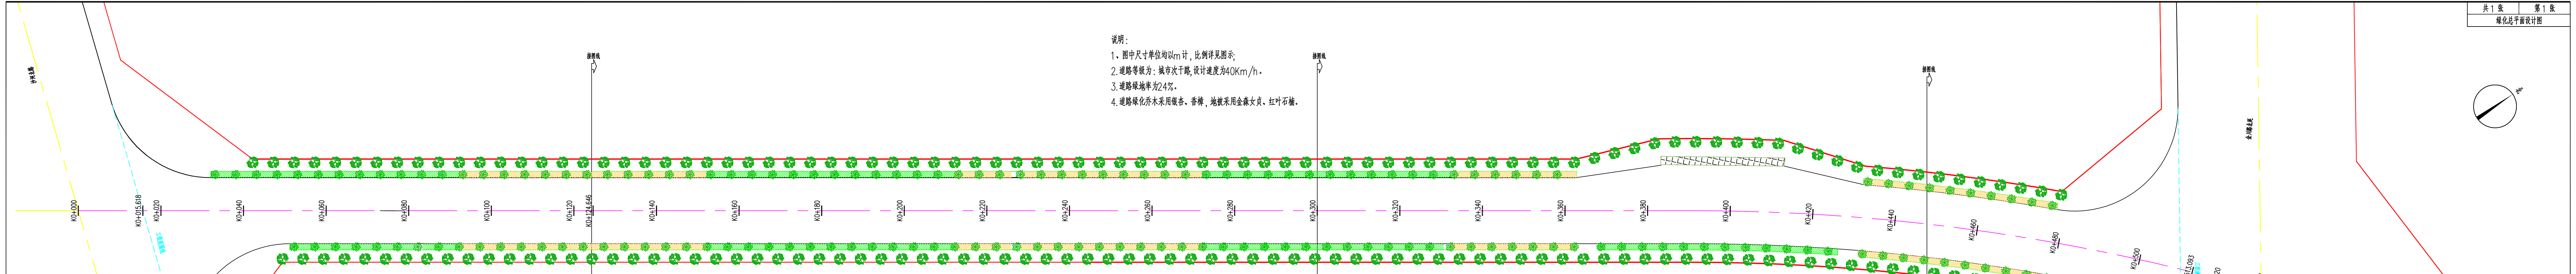

沙河北路
K0+000
K0+015.618
K0+020
工程范围线
K0+040
K0+060
K0+080
K0+100
K0+120
K0+124.646
K0+140
K0+160
K0+180
K0+200
K0+220
K0+240
K0+260
K0+280
K0+300
K0+320
K0+340
K0+360
K0+380
K0+400
K0+420
K0+440
K0+460
K0+480
K0+500
K0+513.093
K0+520
K0+530.402
接图线
金川路北延

图例：

银杏	✿	单体树池	☐
香樟	❀	🟩	金森女贞
		▨	红叶石楠

玉峰路北段绿化配备表

编号	植物名称	数量	备 注
1	银杏	137株	
2	香樟	169株	
3	金森女贞	600 m²	36株/m²
4	红叶石楠	610 m²	36株/m²
5	三脚支撑杉木	918根	三脚支撑杉木长约2m
6	单体树池	169个	树池为1.5m*1.5m
7	玻璃钢格栅	169个	
8	种植土	1600 m³	按回填1.0m计

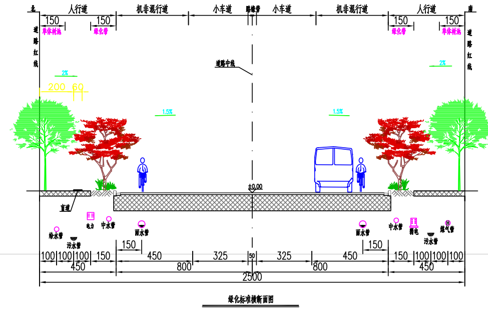

北
人行道
机非混行道
小车道
路缘带
小车道
机非混行道
人行道
南
150
150
单体树池
绿化带
道路红线
2%
200
60
1.5%
道路中线
±0.00
盲道
电力
中水管
雨水管
给水管
污水管
弱电
煤气管
100
100
100
150
450
325
50
325
450
800
2500

绿化标准横断面图

玉峰路北段绿化经济指标

1	道路净用地面积	14727平方米
2	设计绿地面积	1590.25
3	绿地率	24%
4	树木覆盖面积占绿地面积比率	60%
5	常绿乔木占乔木总数量比率	58%

玉峰路北段绿化总平面图

1:500

云南城建设计院股份有限公司
Yunnan Urban Construction Design Institute CO. Ltd